



KILDE: KOMMUNE




KILDE: HM GASNET

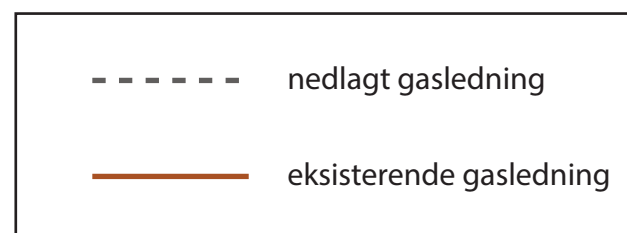

KILDE: NOVAFOS

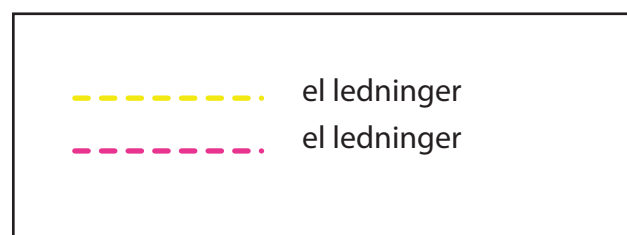

KILDE: RADIUS

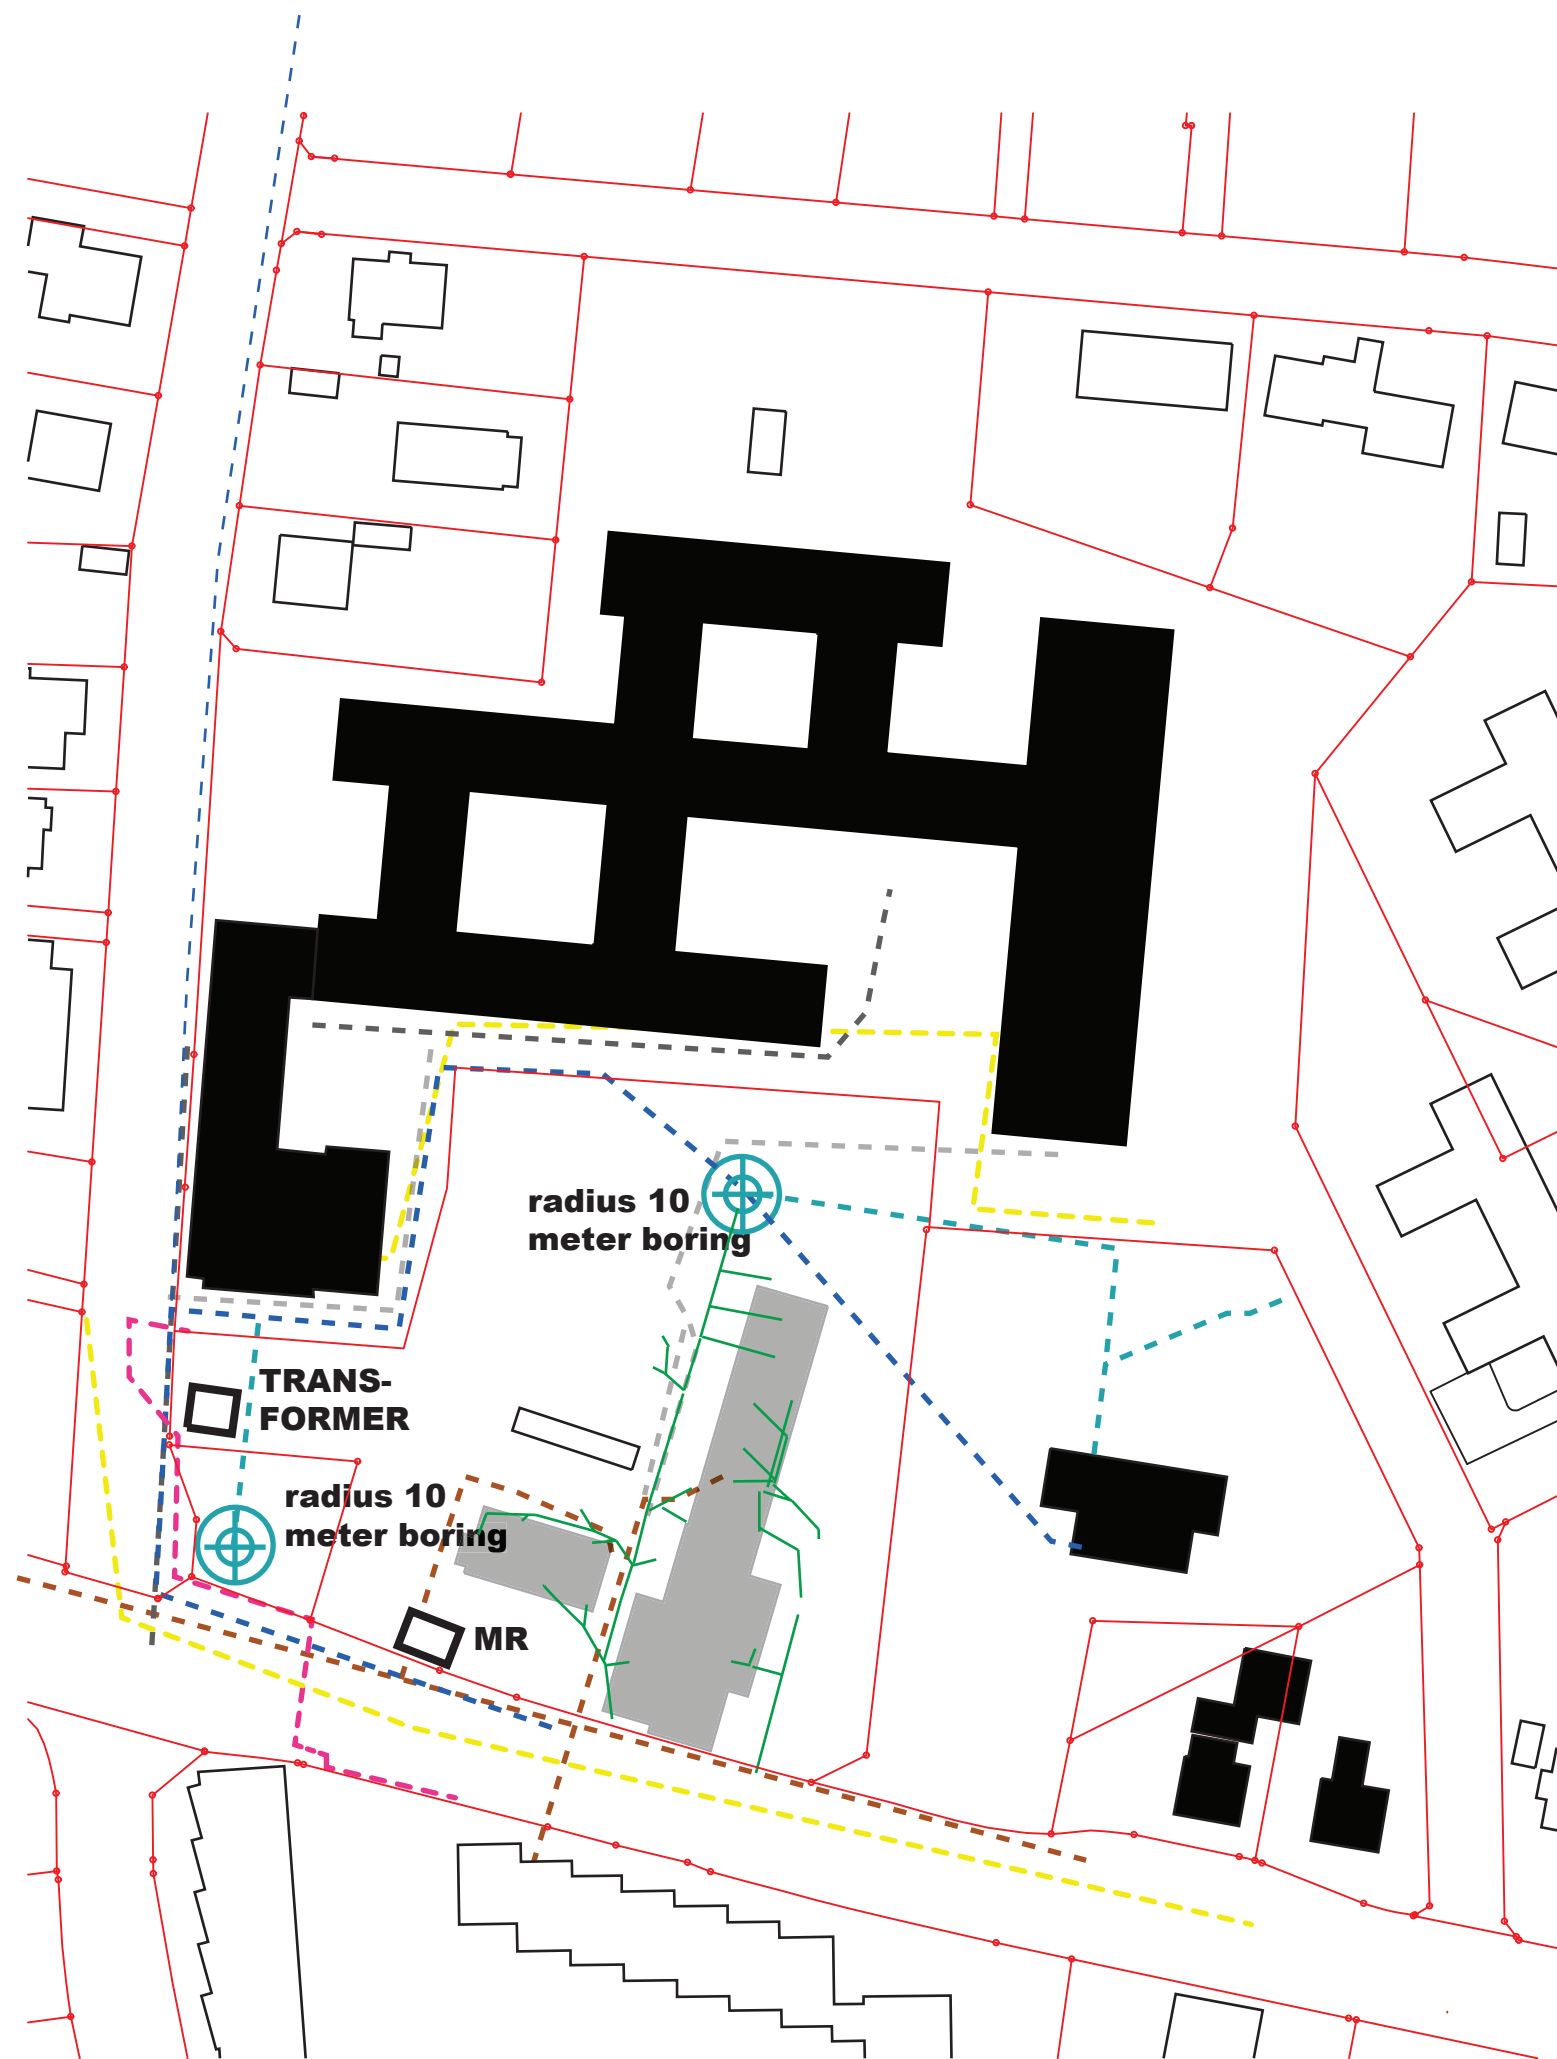

LEDNINGSOPTEGNING
 TOFTEHAVEN
 TILBYGNING
 KUBEN MANAGEMENT
 29.04.2019